



ΕΦΗΜΕΡΙΣ ΤΗΣ ΚΥΒΕΡΝΗΣΕΩΣ

ΤΗΣ ΕΛΛΗΝΙΚΗΣ ΔΗΜΟΚΡΑΤΙΑΣ

ΤΕΥΧΟΣ ΤΕΤΑΡΤΟ **Αρ. Φύλλου 1086**

24 Νοεμβρίου 2004

ΠΕΡΙΕΧΟΜΕΝΑ

ΑΠΟΦΑΣΕΙΣ

ΑΠΟΦΑΣΕΙΣ

Αριθ. 15578 (1)

Καθορισμός ορίων αιγιαλού και παραλίας στην περιοχή Δ.Δ. Βέργας Δήμου Καλαμάτας, από θέση «Αγριλία», έως ξενοδοχείο «Messinian bay».

Η ΓΕΝΙΚΗ ΓΡΑΜΜΑΤΕΑΣ
ΠΕΡΙΦΕΡΕΙΑΣ ΠΕΛΟΠΟΝΝΗΣΟΥ

Έχοντας υπόψη:

1. Τις διατάξεις του Ν. 2971/2001 υπό τον τίτλο "Αιγιαλός, παραλία και άλλες διατάξεις" (Φ.Ε.Κ. 285 τ. Α΄/ 19.12.2001).

2. Τις διατάξεις του Ν. 3200/1955 "περί διοικητικής αποκεντρώσεως", όπως τροποποιήθηκαν και ισχύουν σήμερα με τα Ν.Δ. 532/1970, Β.Δ. 704/1970, Β.Δ. 192/1972, Π.Δ. 71/1984, Π.Δ. 347/1986, Ν. 2026/1992 και Π.Δ. 97/1993.

3. Τις διατάξεις του άρθρου 19, παράγραφος 5 του Ν. 2344/1995, του άρθρου 52 παράγραφος 6 του Ν. 2218/1994, του άρθρου 4 παράγραφος 7 του Ν. 2240/1994, δυνάμει των οποίων αρμοδιότητες του Υπουργείου Οικονομικών που είχαν μεταβιβαστεί στους ανακλητούς Νομάρχες, είχαν περιέλθει στον Περιφερειακό Διευθυντή, σε συνδυασμό με τις διατάξεις του άρθρου 14 παράγραφος 2 του Ν. 2399/1996, διά των οποίων καταργήθησαν οι θέσεις Περιφερειακών Διευθυντών και οι αρμοδιότητες αυτών είχαν πλέον περιέλθει στον Γενικό Γραμματέα της Περιφέρειας και ασκούντα από τόν Αναπληρωτή Περιφερειακό Διευθυντή.

4. Τις διατάξεις του τετάρτου εδαφίου της παραγράφου 2 του άρθρου 1 και της παραγράφου 6 του ιδίου άρθρου του Ν. 2503/1997 "Διοίκηση, οργάνωση, στελέχωση της Περιφέρειας, ρύθμιση θεμάτων γιά την Τοπική Αυτοδιοίκηση και άλλες διατάξεις" (ΦΕΚ 107 τ.Α΄/ 1997), σύμφωνως προς τις οποίες οι περιφερειακές Υπηρεσίες του Υπουργείου Οικονομικών, οι οποίες συγκροτούσαν, ομού με άλλες, την Περιφερειακή Διοίκηση του Νομού, δεν υπήχθησαν στην ενιαία οργανική μονάδα της Περιφέρειας ούτε καταργήθηκαν, αλλά αποτελούν από 1.11.1997, Υπηρεσίες του Υπουργείου Οικονομικών.

5. Το υπ’ αριθμ. 28979/31.10.1997 έγγραφο της Δ/νσεως Διοικήσεως και Αποκεντρώσεως, συμφώνως προς το οποίο οι αρμοδιότητες του Γενικού Γραμματέα της Περιφέρειας επί θεμάτων αρμοδιότητος του Υπουργείου Οικονομικών, μετεφέρθησαν από 1.9.1997 στον Υπουργό Οικονομικών.

6. Την υπ’ αριθμ. 14650/Δ 10685/17.3.2004 (ΦΕΚ 519 τ. Β΄/17.3.2004) κοινή απόφαση του Πρωθυπουργού και Υπουργού Οικονομίας και Οικονομικών "περί καθορισμού αρμοδιοτήτων των Υφυπουργών Οικονομίας & Οικονομικών".

7. Τις διατάξεις του Ν. 3220/2004 (ΦΕΚ 15 τ. Α΄/ 2004), ιδία δε εκείνη του άρθρου 46, παράγραφος 21, δυνάμει της οποίας, από 10.4.2004 αρμοδιότητες του Υπουργού Οικονομίας και Οικονομικών, οι οποίες ανήκαν ή είχαν μεταβιβαστεί στους ανακλητούς Νομάρχες μέχρι ενάρξεως λειτουργίας, των Νομαρχιακών Αυτοδιοικήσεων και αφορούν θέματα των Υπηρεσιών του Υπουργείου Οικονομίας & Οικονομικών, που εξαιρέθηκαν από την κατάργηση με τις διατάξεις της παραγράφου 2 του άρθρου 39 του Ν 2218/1994, περιέρχονται στον Γενικό Γραμματέα της οικείας Περιφέρειας, εκτός θεμάτων Υ.Δ.Ε.

Β. Την από 3.1.2003 έκθεση της επιτροπής καθορισμού των ορίων αιγιαλού και παραλίας, η οποία συγκροτήθηκε κατά την πρόβλεψη του άρθρου 3 του Ν. 2971/2001 δυνάμει της αποφάσεως υπ’ αριθμ. Πρωτ. 1611/2.4.2002 και ετροποποήθη διά της υπ’ αριθμ. Πρωτ. 3972/12.8.2002 όμοιας, της Προϊσταμένης της Οικονομικής Επιθεωρήσεως Πελοποννήσου, που καθόρισε τα όρια αιγιαλού και παραλίας στην περιοχή του θέματος, επί του από 12.5.1997 τοπογραφικού διαγράμματος τριών (3) πινακίδων, που συνέταξε το Τμήμα Τοπογραφικών Εφαρμογών - Κτηματολογίου και Χαρτογραφήσεων της Νομαρχιακής Αυτοδιοικήσεως Μεσσηνίας και είναι κλίμακας 1: 500.

9. Τη σύμφωνη γνώμη του αρμοδίου γνωμοδοτικού οργάνου, Γενικού Επιτελείου Ναυτικού / Δ/νση Α2 / Τμήμα Ιε, όπως αυτή έχει διατυπωθεί, διά των υπ' αριθ. Πρωτ. Φ.544.5/745/98/Σχ.1154/25.8.1997 και Φ.544.5/386/03/ Σχ. 482/6.5.2003 εγγράφων του.

10. Το υπ' αριθμ. 40/ 27.7.2004 έγγραφο της Γενικής Γραμματείας της Κυβέρνησης, αναφορικώς προς τις προϋποθέσεις του άρθρου 9 παρ. 1 του Ν. 2971/2001, επί των οποίων γίνεται μνεία των εξής:

α. Η μορφολογία του εδάφους κατά μεν την βόρεια πλευρά, αποτελεί υψηλή απόκρημνη ακτή, αφισταμένη υψομετρικώς από την στάθμη της θαλάσσης 8,00 έως 10,00 μέτρα, η οποία ταπεινώνεται στην συνέχεια προ του πάρκου Αλμυρού και περατούται ανυψούμενη και πάλι προ του ξενοδοχείου "Messinian Bay". Η σύσταση του εδάφους μακροσκοπικώς φαίνεται ως μαργαϊκή - ψαμμιτική. Το φυσικό όριο βλάστησης παρατηρείται και διήκει ως έγγιστα κατά μήκος της γραμμής αιγιαλού.

β. Δεν υπάρχουν επισήμως ιδιαιτέρως καταγεγραμμένοι φυσικοί πόροι στην περιοχή. Εσώτερον και σε βάθος 200,00 περίπου μέτρων από την ακτογραμμή, υπάρχει παλαιό εγκαταλελειμέγο λατομείο αδρανών υλικών,

γ. Η ακτή στο υψηλό της τμήμα εκτιμάται ότι υπόκειται σε βραδεία διάβρωση συνεπεία της επ' αυτής εκσπάσεως του κυματισμού. Οι εκβάλλοντες στην περιοχή χείμαρροι από το παρακείμενο όρος "Καλάθι", έχουν μικρές λεκάνες απορροής και δεν είναι επαρκείς μέσω φερτών υλών να προκαλέσουν προσαμμώσεις ικανές να δημιουργηθούν φαινόμενο παλαιού αιγιαλού.

δ. Ο εγγύς της ακτής πυθμένας είναι αμμώδης.

ε. Ο κύριος τομέας ανάπτυξης του κυματισμού σε σχέση με το μέτωπο της ακτής στην περιοχή, αφορά την βορειοδυτική και την νοτιοδυτική κατεύθυνση, από όπου η πνέοντες άνεμοι προκαλούν τους μέγιστους κυματισμούς.

στ. Στο αρχείο της Κτηματικής Υπηρεσίας, δεν υπάρχουν φάκελλοι σχετικοί με αδειοδοτήσεις έργων επί αιγιαλού και θαλάσσης, κατά τα προϊσχύσαντα άρθρα 8, 9 και 12 του Α.Ν. 2344/1940 και 12 και 14 του Ν. 2971/2001. Η νομιμότητα οιωνδήποτε υφισταμένων κατασκευών είναι ερευνητέα.

ζ. Στην υπό καθορισμό ορίων αιγιαλού και παραλίας περιοχή, εκκρεμεί έγκριση πολεοδομοκής μελέτης, η τελική έγκριση της οποίας συναρτάται με την περαίωση του παρόντος διοικητικού καθορισμού.

η. Στην περιοχή υφίσταται ανάντι του τμήματος της χαμηλής ακτής, κοινόχρηστο κτήμα δημόσιου χαρακτήρα, γνωστό ως "πάρκο Αλμυρού", παραχωρηθέν προσφάτως κατά χρήση από το Δασαρχείο Καλαμάτας, προς τον Δήμο Καλαμάτας.

ι. Η περιοχή δεν είναι κηρυγμένη ως προστατευόμενη και καθ' α είναι γνωστά, δεν διαθέτει ευπαθή οικοσυστήματα.

11. Το υπ' αριθμ. 143642/13.9.2004 έγγραφο του Εθνικού Τυπογραφείου, διά του οποίου επεστράφη η υπ' αριθμ. Πρωτ. 11991/9.8.2004 απόφασή μας, ως μη πληρούσα τα διαλαμβανόμενα στο υπ' αριθμ. Πρωτ. 40/ 27.7.2004 έγγραφο της Γενικής Γραμματείας της Κυβέρνησης, αποφασίζουμε:

Την επικύρωση της από 3.1.2003 έκθεσης της επιτροπής του άρθρου 3 του Ν. 2971/2001, καθώς και του από 12.5.1997 τοπογραφικού διαγράμματος τριών (3) πινακίδων, του Τμήματος Τοπογραφικών Εφαρμογών - Κτηματολογίου και Χαρτογραφήσεων της Νομαρχιακής Αυτοδιοικήσεως Μεσσηνίας, κλίμακας 1: 500 το οποίο τη συνοδεύει, καθοριζομένων τοιουτοτρόπως, γραμμής αιγιαλού είκοσι ενός (21) σημείων, υπό στοιχεία διαγράμματος Α1, Α2, Α3, Α4, Α5, Α6, Α7, Α8, Α9, Α10, Α11, Α12, Α13, Α14, Α15, Α16, Α17, Α18, Α19, Α20 και Α21 και γραμμής παραλίας υπό στοιχεία διαγράμματος Π1, Π2, Π3, Π4, Π5, Π6, Π7, ΠΒ, Π9, Π10, Π11, Π12, Π13, Π14, Π15, Π16, Π17, Π18, Π19, Π20 και Π21, είκοσι ενός (21) επίσης σημείων. Το εύρος της δημιουργούμενης ζώνης παραλίας ανέρχεται σε δέκα (10) μέτρα.

Δεν διαπιστώθηκε η ύπαρξη παλαιού αιγιαλού , σύμφωνα με τις προβλέψεις των άρθρων 5 και 6 του Ν. 2971 / 2001 και της Γνωμοδότησης υπ' αριθμ. 207/2001 του Νομικού Συμβουλίου του Κράτους.

Με την παρούσα απόφαση μας, ενόψει και του υπ' αριθμ. 13126/8.9.2004 εγγράφου μας, ακυρώνουμε την προηγούμενη υπ' αριθμ. 11991/9.8.2004 όμοια, λόγω έλλειψης αναφοράς σ' αυτήν στοιχείων του άρθρου 9 παράγραφος 1 του Ν. 2971/2001.

Η παρούσα απόφαση μαζί με τα προαναφερόμενα, έκθεση και διάγραμμα, να δημοσιευθούν στην Εφημερίδα της Κυβερνήσεως.

Τρίπολη, 26 Οκτωβρίου 2004

Η Γενική Γρααμματέας Περιφέρειας
ΑΓΓΕΛΑ ΑΒΟΥΡΗ

ΕΚΘΕΣΗ ΕΠΙΤΡΟΠΗΣ ΚΑΘΟΡΙΣΜΟΥ ΟΡΙΩΝ
ΑΙΓΙΑΛΟΥ ΚΑΙ ΠΑΡΑΛΙΑΣ

στην περιοχή Δημοτικού Διαμερίσματος Βέργας του Δήμου Καλαμάτας, από θέση "Αγριλιά", έως ξενοδοχείο "Messinian Bay".

Η κάτωθι υπογεγραμμένη επιτροπή, αρμόδια για τον διοικητικό καθορισμό ορίων αιγιαλού και παραλίας, σύμφωνα με το άρθρο. 3 του Ν.2971/2001 "Αιγιαλός, παραλία και άλλες διατάξεις", συγκροτηθείσα δυνάμει της αποφάσεως υπ' αριθμ. Πρωτ. 1611/2.4.2002 της Προϊσταμένης της Οικονομικής Επιθεώρησης Πελοποννήσου, όπως η εν λόγω απόφαση τροποποιήθηκε δυνάμει της υπ1 αριθμ. Πρωτ. 3972/12.8.2002 όμοιας και αποτελείται από τους απο τους:

1. Ηλιόπουλο Γεώργιο, Φοροτεχνικό ΠΕ/Α Προϊστάμενο της Κτηματικής Υπηρεσίας Ν. Μεσσηνίας.
2. Βλάχο Γεώργιο, Τοπογράφο Μηχανικό, υπάλληλο της Κτηματικής Υπηρεσίας Ν. Μεσσηνίας.
3. Ξυνό Νικόλαο,αντιπλοίαρχο, Υπολιμενάρχη Καλαμάτας, επειδή κωλύεται ο Λιμενάρχης.
4. Αγρίου Σταυρούλα, Πολιτικό Μηχανικό, Διευθύντρια της Δ/νσης ΠΕΧΩ.ΠΟ. της Νομαρχιακής Αυτοδιοίκησης Μεσσηνίας.
5. Αθανασούλη Ιωάννη, Πολιτικό Μηχανικό, της Δ/νσης ΠΕΧΩ. Πελοποννήσου, ο οποίος αναπληρώνει τον κωλυόμενο Διευθυντή της εν λόγω Δ/νσης.

Συνεδρίασε σήμερα, 3 Ιανουαρίου 2003, ημέρα Παρασκευή, στα Γραφεία της Κτηματικής Υπηρεσίας Ν. Μεσσηνίας, με σκοπό τον καθορισμό των ορίων αιγιαλού και παραλίας, στην περιοχή του Δ.Δ. Βέργας Δήμου Καλαμάτας Ν. Μεσσηνίας. Η εν λόγω διαδικασία, συνιστά επανυποβολή σχετικής προτάσεως, η οποία έπεταιτης από 27.4.1998 προτάσεως της επιτροπής του άρθρου 100 του

Π.Δ. 284/1988, μετά το υπ' αριθμ. Πρωτ. Φ.544.5 / 745/ 98 / Σχ.1154 / 25.8.1998 έγγραφο του συναρμοδίου οργάνου ΓΕΝ/ΔνσηΑ2 /Τμήμα IVε.

Αφού έλαβε υπόψη:

α) Τις διατάξεις του Ν. 2971/2001 με τίτλο "Αιγιαλός παραλία και άλλες διατάξεις11, διά των οποίων αντικατεστάθησαν οι διατάξεις του Α. Ν. 2344/1940.

β) Το από 12 Μαΐου 1997 τοπογραφικό διάγραμμα, το οποίο συνέταξε το Τμήμα Τοπογραφικών Εφαρμογών της Νομαρχιακής Αυτοδιοίκησης Μεσσηνίας και θεώρησε ο Προϊστάμενος αυτού Αντώνης Σωφρονάς, αποτελείται δε από τρεις (3) πινακίδες.

γ) Την περί αιγιαλού και παραλίας δικαστική και διοικητική νομολογία, καθ' ην έκταση είναι γνωστές στην επιτροπή.

δ) Την προγενέστερη, με ημεροχρονολογία 27.4.1997 έκθεση της επιτροπής του άρθρου 100 του Π.Δ. 284/1988, διά της οποίας διετυπώθη η αρχική προς το ΓΕΝ πρόταση της επιτροπής, όσον αφορά τα όρια αιγιαλού και παραλίας.

ε) Τις σχετικές απόψεις τις διατυπωθείσες εκ μέρους του Γενικού Επιτελείου Ναυτικού, διά του υπ' αριθμ. Πρωτ. Φ.544.5 / 745 / 98 /Σχ. 1154 / 25.8.1998 εγγράφου του.

στ) Τη μορφολογία της περιοχής, ως επίσης και την κατάσταση της ακτής.

ζ) Το εύρος, της προ της υπό οριοχάραξη ακτής, ανοικτής Θαλάσσης.

η) Το διατυπωθέν αίτημα από εκπρόσωπο της ιδιοκτήτριας εταιρείας του ξενοδοχείου "Messinian bay", γιά καθορισμό της γραμμής αιγιαλού όχι στον οφρύ του σχεδόν απόκρυμνου πρανούς, [το οποίο μεσολαβεί μεταξύ αυλείου χώρου του ξενοδοχείου και θαλάσσης, ο οποίος (οφρύς) αφίσταται υψομετρικώς περί τα δέκα μέτρα από στάθμης θαλάσσης, επί δε του πρανούς φύεται δενδρώδης βλάστηση], ως εισηγείται η από 27.5.1997 έκθεση, αλλ' εξώτερον και προς το μέρος της θαλάσσης. (Πρόκειται περί του τμήματος μεταξύ των κορυφών Α19-Α20 της παρούσης προτάσεως μας), αποφασίζει:

1ον. Τον επί του διαγράμματος καθορισμό της γραμμής του αιγιαλού με κόκκινη πολυγωνική γραμμή Α1, Α2, Α3, Α4, Α5, Α6, Α7, Α8, Α9, Α10, Α11, Α12, Α13, Α14, Α15, Α16, Α17, Α18, Α19, Α20 καιΑ21, είκοσι ενός (21) συνολικώς σημείων.

2ον. Την δημιουργία ζώνης παραλίας, ανάντη της γραμμής αιγιαλού και σε συνέχεια αυτής, καθοριζόμενη με κίτρινη πολυγωνική γραμμή Π1, Π2, Π3, Π4, Π5, Π6, Π7, Π8, Π9, Π10, Π11, Π12, Π13, Π14, Π15, Π16, Π17, Π18, Π19, Π20 και Π21 είκοσι ενός (21) συνολικώς σημείων, εις τρόπον ώστε, να δημιουργείται καθ' όλο το μήκος της υπό καθορισμόν ακτής, ενιαίο εύρος ζώνης παραλίας δέκα (10) μέτρων.

3ον.Δεν διαπιστώθηκε η ύπαρξη παλαιού αιγιαλού, σύμφωνα με τις προβλέψεις των άρθρων 5 και 6 του Ν. 2971/2001, και της υπ' αριθμόν 207/1994 Γνωμοδότησης του Ν.Σ.Κ.

Η Επιτροπή

ΓΕΩΡΓΙΟΣ ΗΛΙΟΠΟΥΛΟΣ
ΓΕΩΡΓΙΟΣ ΒΛΑΧΟΣ
ΝΙΚΟΛΑΟΣ ΞΥΝΟΣ
ΣΤΑΥΡΟΥΛΑ ΑΓΡΙΟΥ
ΙΩΑΝΝΗΣ ΑΘΑΝΑΣΟΥΛΗΣ

ΝΟΜΑΡΧΙΑΚΗ ΑΥΤΟΔΙΟΙΚΗΣΗ ΜΕΣΣΗΝΙΑΣ
ΕΠΙΤΡΟΠΗ ΥΠΟΔΟΜΩΝ
ΤΜΗΜΑ ΤΟΠΟΓΡΑΦΙΚΩΝ ΕΦΑΡΜΟΓΩΝ -
ΚΤΗΜΑΤΟΛΟΓΙΟΥ ΚΑΙ ΧΑΡΤΟΓΡΑΦΗΣΕΩΝ

1

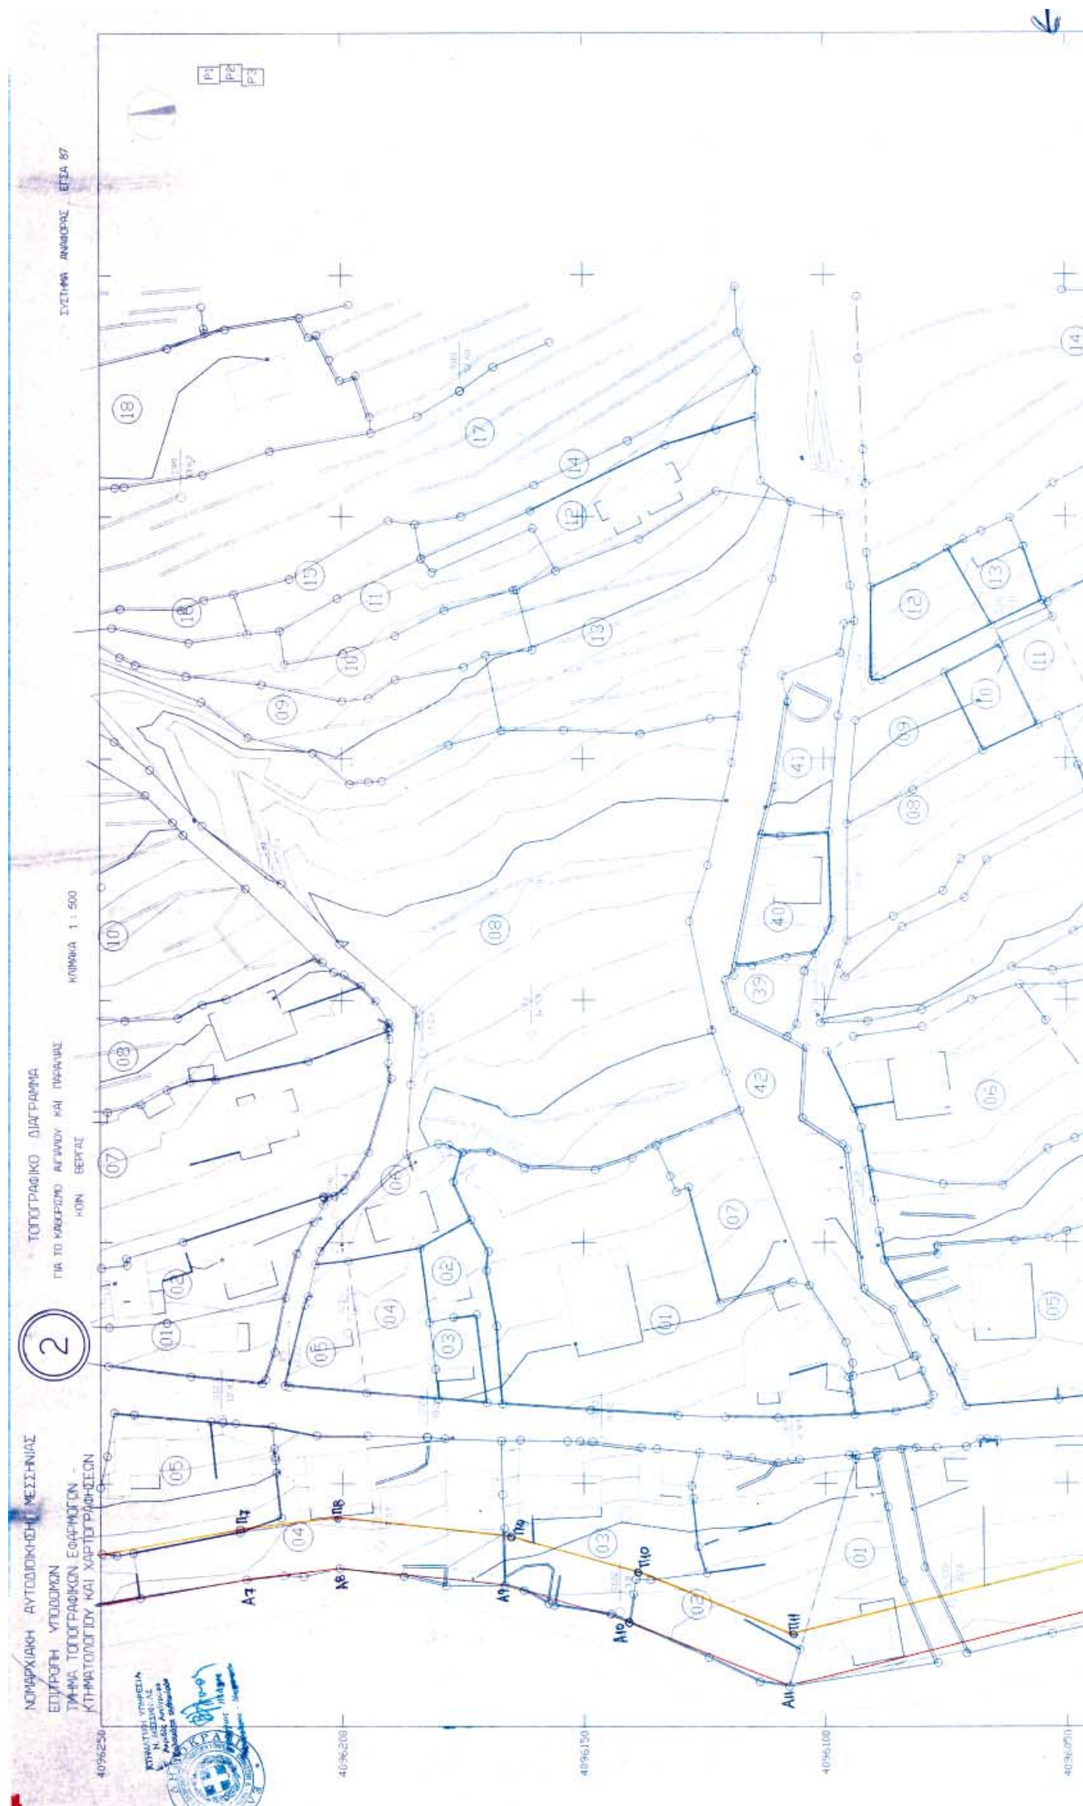
ΤΟΠΟΓΡΑΦΙΚΟ ΔΙΑΓΡΑΜΜΑ

ΚΛΙΜΑΚΑ 1:500

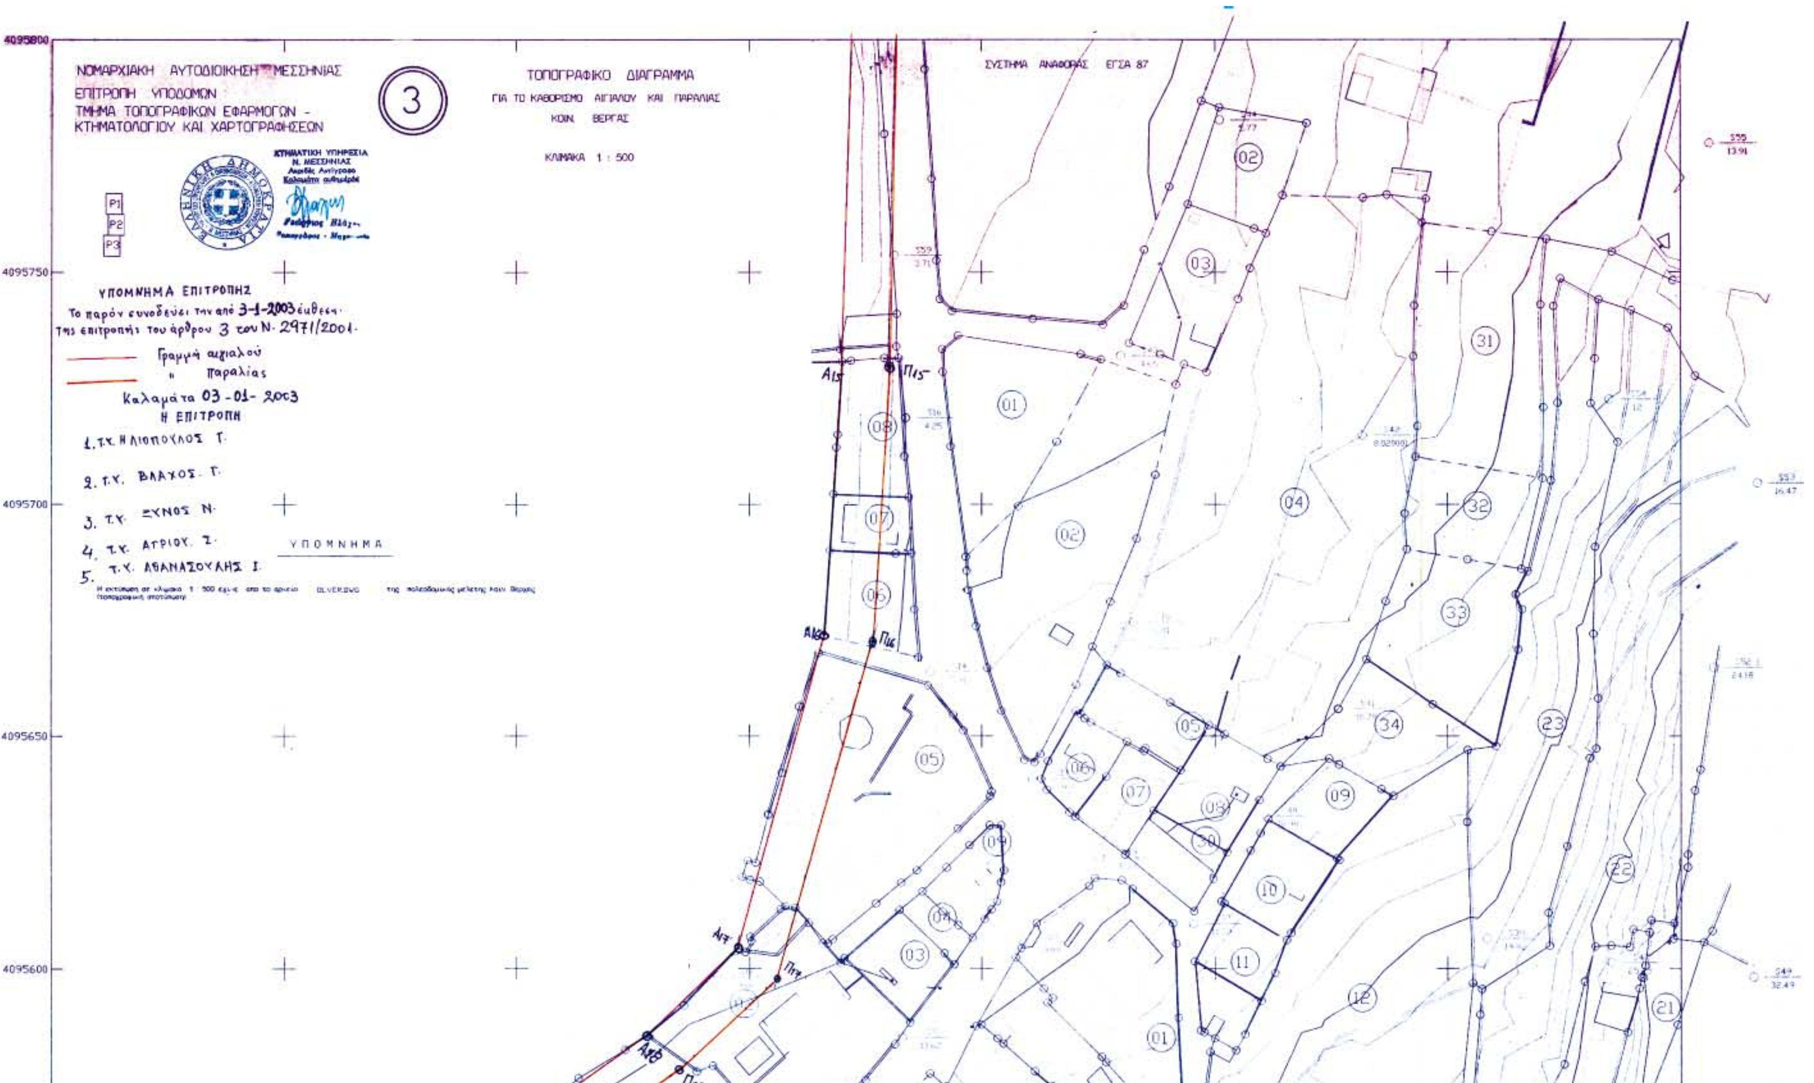
ΥΠΟΜΝΗΜΑ

Υφιστάμενο καθορισ...
Απόφαση Ν.80/79
ΦΕΚ 415 τ.Δ'/198..


ΕΘΝΙΚΟ ΤΥΠΟΓΡΑΦΕΙΟ
Για τεχνικούς λόγους στο σχεδιάγραμμα έγινε σμίκρυνση κατά ποσοστό 32 %
ΥΠΟΜΝΗΜΑ ΕΠΙΤΡΟΠΗΣ
Το παρόν συνοδεύει την από 3-1-2003 έκθεση της επιτροπής του άρθρου 3 του Ν 2971/01
Γραμμή αιγιαλού
" Παραλίας
Καλαμάτα 03-01-2003
Η ΕΠΙΤΡΟΠΗ
1 Τ.Υ.
2 Τ.Υ. ΒΛΑΧΟΣ ΓΕΩΡΓΙΟΣ
3 Τ.Υ.
4 Τ.Υ. ΑΓΡΙΟΥ ΣΤΑΥΡΟΥΛΑ
5 Τ.Υ. ΑΘΑΝΑΣΟΥΛΗΣ ΙΩΑΝΝΗΣ
Α2
Α3
Α5
Π2


ΝΟΜΑΡΧΙΑΚΗ ΑΥΤΟΔΙΟΙΚΗΣΗ ΜΕΣΣΗΝΙΑΣ
ΕΠΙΤΡΟΠΗ ΥΠΟΔΟΜΩΝ
ΤΜΗΜΑ ΤΟΠΟΓΡΑΦΙΚΩΝ ΕΦΑΡΜΟΓΩΝ
ΚΤΗΜΑΤΟΛΟΓΙΟΥ ΚΑΙ ΧΑΡΤΟΓΡΑΦΗΣΕΩΝ
2
ΤΟΠΟΓΡΑΦΙΚΟ ΔΙΑΓΡΑΜΜΑ
ΓΙΑ ΤΟ ΚΑΘΟΡΙΣΜΟ ΑΙΓΙΑΛΟΥ ΚΑΙ ΠΑΡΑΛΙΑΣ
ΚΟΙΝ. ΒΕΡΓΑΣ
ΚΛΙΜΑΚΑ 1 : 500
ΣΥΣΤΗΜΑ ΑΝΑΦΟΡΑΣ ΕΓΣΑ 87
Α7
Α8
Α9
Α10
Α11
Π7
Π8
Π9
Π10
Π11
4096250
4096200
4096150
4096100
4096050


ΥΠΟΜΝΗΜΑ ΕΠΙΤΡΟΠΗΣ
Το παρόν συνοδεύει την από 3-1-2003 έκθεση της επιτροπής του άρθρου 3 του Ν. 2971/2001
Καλαμάτα 03-01-2003
Γραμμή αιγιαλού
" Παραλίας
Η ΕΠΙΤΡΟΠΗ
1. Τ.Υ. ΗΛΙΟΠΟΥΛΟΣ Γ.
2. Τ.Υ. ΒΛΑΧΟΣ Γ.
3. Τ.Υ. ΞΥΝΟΣ Ν.
4. Τ.Υ. ΑΤΡΙΟΥ Ε.
5. Τ.Υ. ΑΘΑΝΑΣΟΥΛΗΣ Ι.
ΕΘΝΙΚΟ ΤΥΠΟΓΡΑΦΕΙΟ
Για τεχνικούς λόγους στο σχεδιάγραμμα έγινε σμίκρυνση κατά ποσοστό


ΝΟΜΑΡΧΙΑΚΗ ΑΥΤΟΔΙΟΙΚΗΣΗ ΜΕΣΣΗΝΙΑΣ
ΕΠΙΤΡΟΠΗ ΥΠΟΔΟΜΩΝ
ΤΜΗΜΑ ΤΟΠΟΓΡΑΦΙΚΩΝ ΕΦΑΡΜΟΓΩΝ - ΚΤΗΜΑΤΟΛΟΓΙΟΥ ΚΑΙ ΧΑΡΤΟΓΡΑΦΗΣΕΩΝ
3
ΤΟΠΟΓΡΑΦΙΚΟ ΔΙΑΓΡΑΜΜΑ
ΓΙΑ ΤΟ ΚΑΘΟΡΙΣΜΟ ΑΙΓΙΑΛΟΥ ΚΑΙ ΠΑΡΑΛΙΑΣ
ΚΟΙΝ. ΒΕΡΓΑΣ
ΚΛΙΜΑΚΑ 1 : 500
ΣΥΣΤΗΜΑ ΑΝΑΦΟΡΑΣ ΕΓΣΑ 87
ΚΤΗΜΑΤΙΚΗ ΥΠΗΡΕΣΙΑ Ν. ΜΕΣΣΗΝΙΑΣ
P1
P2
P3
ΥΠΟΜΝΗΜΑ ΕΠΙΤΡΟΠΗΣ
Το παρόν συνοδεύει την από 3-1-2003 έκθεση της επιτροπής του άρθρου 3 του Ν. 2971/2001.
Γραμμή αιγιαλού
" παραλίας
Καλαμάτα 03-01-2003
Η ΕΠΙΤΡΟΠΗ
1. Τ.Χ. ΗΛΙΟΠΟΥΛΟΣ Γ.
2. Τ.Χ. ΒΛΑΧΟΣ Γ.
3. Τ.Χ. ΞΥΝΟΣ Ν.
4. Τ.Χ. ΑΤΡΙΟΥ Σ.
5. Τ.Χ. ΑΘΑΝΑΣΟΥΛΗΣ Ι.
ΥΠΟΜΝΗΜΑ
4095800
4095750
4095700
4095650
4095600
Α15
Π15
Α16
Π16
Α17
Π17
Α18
01
02
03
04
05
06
07
08
09
10
11
12
21
22
23
31
32
33
34



Αριθ. 2154 (2)

Κήρυξη αναδασωτέας δασικής έκτασης, εμβαδού 1.560 στρεμμάτων, στις θέσεις «Χέρωμα - Μαντριά - Πλεύρα», περιφέρειας Δημοτικών Διαμερισμάτων Παλιόχουνης - Μαλλωτών και Ραψοματίου του Δήμου Μεγαλόπολης του Νομού Αρκαδίας.

Η ΓΕΝΙΚΗ ΓΡΑΜΜΑΤΕΑΣ
ΠΕΡΙΦΕΡΕΙΑΣ ΠΕΛΟΠΟΝΝΗΣΟΥ

Έχοντας υπόψη :

1. Τις διατάξεις: α) του άρθρου 117 παρ. 3 του Συντάγματος της Ελλάδος, β) Του Ν. 3200/1955 "Περί διοικητικής αποκέντρωσης", όπως τροποποιήθηκαν και συμπληρώθηκαν με το Ν.Δ. 532/1970 και μεταγενέστερες διατάξεις, γ) Του Ν.2503/1997 "Διοίκηση, οργάνωση, στελέχωση της Περιφέρειας, κ.λ.π.".

δ) Του Ν. 998/1979 "Περί προστασίας των δασών και των δασικών εν γένει εκτάσεων της χώρας" και ειδικότερα:

δα) Του άρθρου 41 παρ. 1 δβ) Του άρθρου 38 παρ. 1.

ε) Του Ν. 1892/90 άρθρο 120 παρ. 1. και

στ) Του Ν. 3208/2003 "Προστασία των δασικών οικοσυστημάτων κ.λ.π.", άρθρο 1 παρ. 15.

2.Τις διαταγές του Υπουργείου Γεωργίας:

α) 160417/1180/8.7.1980,

β) 182447/3049/24.9.1980,

γ) 168692/3318/5.10.1981,

δ) 85144/1468/9.9.1992.

ε) 60284/365/26.1.1994, και

ζ) 105204 / 2793 / 31.7.2002.

3. Την υπ' αριθμ. 3805/26.10.2004 πρόταση του Δασαρχείου Τριπόλεως, σχετικά με την κήρυξη ως αναδασωτέας της αναφερόμενης στο θέμα έκτασης, αποφασίζουμε:

Κηρύσσουμε ως αναδασωτέα, με σκοπό τη φυσική αποκατάσταση της δασικής βλάστησης που καταστράφηκε από την πυρκαγιά στις 6 Σεπτεμβρίου έ.έ., την δημόσια δασική έκταση (της παρ. 2 και παρ. 3β, του άρθρου 1 του Ν.3208/2003) εμβαδού χιλίων πεντακοσίων εξήντα στεμμάτων (1.560 στρ.)που βρίσκεται στις θέσεις "Χέρωμα - Μαντριά-Πλεύρα", περιφέρειας Δημοτικών Διαμερισμάτων Παλιόχουνης - Μαλλωτών και Ραψοματίου του Δήμου Μεγαλόπολης του Νομού Αρκαδίας, η οποία κατάλληλα και λόγω της μεγάλης περιμέτρου απεικονίζεται στο από 20.10.2004 απόσπασμα χάρτη ΓΥΣ (κλίμακας 1: 20.000) που συνέταξε ο Δασοπόνος του Δασαρχείου Τριπόλεως Θεόδωρος Ζαρρής, το οποίο αποτελεί αναπόσπαστο μέρος της απόφασης αυτής και έχει όρια :

ΑΝΑΤΟΛΙΚΑ: Με Δημόσια Δασική και αγροτική έκταση.

ΔΥΤΙΚΑ: Με Δημόσια Δασική και αγροτική έκταση.

ΒΟΡΕΙΑ: Με Δημόσια Δασική και αγροτική έκταση.

ΝΟΤΙΑ : Με Δημόσια Δασική και αγροτική έκταση.

Σκοπός της κήρυξης της ανωτέρω έκτασης ως αναδασωτέας είναι η διατήρηση του δασικού χαρακτήρα αυτής, ο αποκλεισμός διάθεσης της για άλλη χρήση και η αποκατάσταση της καταστραφείσης, από την εν λόγω πυρκαγιά , δασικής βλάστησης αποτελούμενης κυρίως από θαμνώδη βλάστηση αειφύλλων πλατύφυλλων (πρίνοι, δρυς, κ.λ.π.), εξαιρουμένων τυχόν τμημάτων αυτής που έχουν άλλη μορφή ή χρήση από την προαναφερθείσα.

Η απόφαση αυτή να δημοσιευθεί στην Εφημερίδα της Κυβερνήσεως.

Τρίπολη, 2 Νοεμβρίου 2004

Η Γενική Γραμματέας Περιφέρειας
ΑΓΓΕΛΑ ΑΒΟΥΡΗ

ΑΠΟΣΠΑΣΜΑ ΧΑΡΤΟΥ

ΕΥΡΥΤΕΡΗΣ ΠΕΡΙΟΧΗΣ ΕΚ ΤΟΥ ΦΥΛΛΟΥ ΧΑΡΤΟΥ Γ.Υ.Σ ΜΕΓ/ΛΗ ΝΟ 6
ΚΑΜΕΝΗΣ ΕΚΤΑΣΗΣ ΣΤΑ ΔΗΜΟΤΙΚΑ ΔΙΑΜΕΡΙΣΜΑΤΑ ΠΑΛΗΟΧΟΥΝΙ
ΜΑΛΛΩΤΑ ΡΑΨΩΜΜΑΤΙ

ΚΛΙΜΑΚΑ 1:20000
ΕΜΒΑΔΟ (ΟΛ). 3610 στρ

Παληοχούνι
Μαλλώτα
849
750
700
Ραψομμάτι
517
513
800
Μαρ

ΥΠΟΜΝΗΜΑ

Όρια καμένης έκτασης
Αγροτικές εκτάσεις
Δασικές εκτάσεις
Αρχή πυρκαγιάς
Εμβαδό 1.Δασικής εκτάσεως 1560 στρ
2 Αγροτικής εκτάσεως 2050 στρ

Τρίπολη 20-10-2004
Ο Συντάξας

ΕΘΕΩΡΗΘΗ
Τρίπολη 26-10-2004
Ο Δασάρχης



ΕΘΕΩΡΗΘΗ
Τρίπολη 2-11-2004
Η Δ/ντρια Δασών



Τρίπολη 2-11-2004
Ο Γ.Γ.Π.Π



ΕΘΝΙΚΟ ΤΥΠΟΓΡΑΦΕΙΟ
Για τεχνικούς λόγους στο σχεδιάγραμμα έγινε σμίκρυνση κατά ποσοστό 73 %

ΕΘΝΙΚΟ ΤΥΠΟΓΡΑΦΕΙΟ

ΕΦΗΜΕΡΙΔΑ ΤΗΣ ΚΥΒΕΡΝΗΣΕΩΣ

ΚΑΠΟΔΙΣΤΡΙΟΥ 34 * ΑΘΗΝΑ 104 32 * FAX 210 52 21 004
ΗΛΕΚΤΡΟΝΙΚΗ ΔΙΕΥΘΥΝΣΗ: http: www.et.gr – e-mail: webmaster @ et.gr

Πληροφορίες Α.Ε. - Ε.Π.Ε. και λοιπών Φ.Ε.Κ.: 210 527 9000-4
Φωτοαντίγραφα παλαιών ΦΕΚ - ΒΙΒΛΙΟΘΗΚΗ - ΜΑΡΝΗ 8 - Τηλ. (210)8220885 - 8222924
Δωρεάν διάθεση τεύχους Προκηρύξεων ΑΣΕΠ αποκλειστικά από Μάρνη 8

ΠΕΡΙΦΕΡΕΙΑΚΑ ΓΡΑΦΕΙΑ ΠΩΛΗΣΗΣ Φ.Ε.Κ.

ΘΕΣΣΑΛΟΝΙΚΗ - Βασ. Όλγας 227	**(2310) 423 956**	**ΛΑΡΙΣΑ** - Διοικητήριο	**(2410) 597449**
ΠΕΙΡΑΙΑΣ - Ευριπίδου 63	**(210) 413 5228**	**ΚΕΡΚΥΡΑ** - Σαμαρά 13	**(26610) 89 127**
ΠΑΤΡΑ - Κορίνθου 327	**(2610) 638 109**		**(26610) 89 105**
	(2610) 638 110	**ΗΡΑΚΛΕΙΟ** - Πλ. Ελευθερίας 1	**(2810) 396 409**
ΙΩΑΝΝΙΝΑ - Διοικητήριο	**(26510) 87215**	**ΛΕΣΒΟΣ** - Πλ.Κωνσταντινουπόλεως	**(22510) 46 888**
ΚΟΜΟΤΗΝΗ - Δημοκρατίας 1	**(25310) 22 858**		**(22510) 47 533**

ΤΙΜΗ ΠΩΛΗΣΗΣ ΦΥΛΛΩΝ ΕΦΗΜΕΡΙΔΟΣ ΤΗΣ ΚΥΒΕΡΝΗΣΕΩΣ

Σε έντυπη μορφή:

- Για τα ΦΕΚ από 1 μέχρι 16 σελίδες σε 1 euro, προσαυξανόμενη κατά 0,20 euro για κάθε επιπλέον οκτασέλιδο ή μέρος αυτού.
- Για τα φωτοαντίγραφα ΦΕΚ σε 0,15 euro ανά σελίδα.

Σε μορφή CD:

Τεύχος	Περίοδος	EURO	Τεύχος	Περίοδος	EURO
Α΄	Ετήσιο	150	Αναπτυξιακών Πράξεων	Ετήσιο	50
Α	3μηνιαίο	40	Ν.Π.Δ.Δ.	Ετήσιο	50
Α΄	Μηνιαίο	15	Παράρτημα	Ετήσιο	50
Β'	Ετήσιο	300	Εμπορικής και Βιομηχανικής Ιδιοκτησίας	Ετήσιο	100
Β΄	3μηνιαίο	80	Ανωτάτου Ειδικού Δικαστηρίου	Ετήσιο	5
Β΄	Μηνιαίο	30	Διακηρύξεων Δημοσίων Συμβάσεων	Ετήσιο	200
Γ	Ετήσιο	50	Διακηρύξεων Δημοσίων Συμβάσεων	Εβδομαδιαίο	5
Δ΄	Ετήσιο	220	Α.Ε. & Ε.Π.Ε	Μηνιαίο	100
Δ΄	3μηνιαίο	60			

- Η τιμή πώλησης μεμονωμένων Φ.Ε.Κ. ειδικού ενδιαφέροντος σε μορφή cd-rom και μέχρι 100 σελίδες σε 5 euro προσαυξανόμενη κατά 1 euro ανά 50 σελίδες.
- Η τιμή πώλησης σε μορφή cd- rom δημοσιευμάτων μιας εταιρείας στο τεύχος Α.Ε. και Ε.Π.Ε. σε 5 euro ανά έτος.

Τα παραπάνω cd-rom διατίθενται ύστερα από σχετική παραγγελία και αφορούν Φ.Ε.Κ. που έχουν δημοσιευθεί μετά από το έτος1994.

ΠΑΡΑΓΓΕΛΙΑ ΚΑΙ ΑΠΟΣΤΟΛΗ Φ.Ε.Κ. : τηλεφωνικά : 210- 9472555 , fax : 210- 9472556 internet : http://www.et.gr.

ΕΤΗΣΙΕΣ ΣΥΝΔΡΟΜΕΣ Φ.Ε.Κ.

	Σε έντυπη μορφή	Από το Internet
Α΄ (Νόμοι, Π.Δ., Συμβάσεις κτλ.)	225 €	190 €
Β΄ (Υπουργικές αποφάσεις κτλ.)	320 €	225 €
Γ΄ (Διορισμοί, απολύσεις κτλ. Δημ. Υπαλλήλων)	65 €	ΔΩΡΕΑΝ
Δ΄ (Απαλλοτριώσεις, πολεοδομία κτλ.)	320 €	160 €
Αναπτυξιακών Πράξεων και Συμβάσεων (Τ.Α.Π.Σ.)	160 €	95 €
Ν.Π.Δ.Δ. (Διορισμοί κτλ. προσωπικού Ν.Π.Δ.Δ.)	65 €	ΔΩΡΕΑΝ
Παράρτημα (Προκηρύξεις θέσεων ΔΕΠ κτλ.)	33 €	ΔΩΡΕΑΝ
Δελτίο Εμπορικής και Βιομ/κής Ιδιοκτησίας (Δ.Ε.Β.Ι.)	65 €	33 €
Ανωτάτου Ειδικού Δικαστηρίου (Α.Ε.Δ.)	10 €	ΔΩΡΕΑΝ
Ανωνύμων Εταιρειών & Ε.Π.Ε.	2.250 €	645 €
Διακηρύξεων Δημοσίων Συμβάσεων (Δ.Δ.Σ.)	225 €	95 €
Πρώτο (Α΄), Δεύτερο (Β΄) και Τέταρτο (Δ΄)	–	450 €

Για την παροχή δικαιώματος ηλεκτρονικής πρόσβασης σε Φ.Ε.Κ. προηγούμενων ετών, η τιμή προσαυξάνεται πέραν του ποσού της ετήσιας συνδρομής έτους 2004, κατά 25 euro ανά έτος παλαιότητας και ανά τεύχος.

* Οι συνδρομές του εσωτερικού προπληρώνονται στις ΔΟΥ (το ποσό συνδρομής καταβάλλεται στον κωδικό αριθμό εσόδων ΚΑΕ 2531 και το ποσό υπέρ ΤΑΠΕΤ (5% του ποσού της συνδρομής) στον κωδικό αριθμό εσόδων ΚΑΕ 3512).Το πρωτότυπο αποδεικτικό είσπραξης (διπλότυπο) θα πρέπει να αποστέλλεται ή να κατατίθεται στην αρμόδια Υπηρεσία του Εθνικού Τυπογραφείου.
* Η πληρωμή του υπέρ ΤΑΠΕΤ ποσοστού που αντιστοιχεί σε συνδρομές, εισπράττεται και από τις ΔΟΥ.
* Οι συνδρομητές του εξωτερικού έχουν τη δυνατότητα λήψης των δημοσιευμάτων μέσω internet, με την καταβολή των αντίστοιχων ποσών συνδρομής και ΤΑΠΕΤ .
* Οι Νομαρχιακές Αυτοδιοικήσεις, οι Δήμοι, οι Κοινότητες ως και οι επιχειρήσεις αυτών πληρώνουν το μισό χρηματικό ποσό της συνδρομής και ολόκληρο το ποσό υπέρ του ΤΑΠΕΤ.
* Η συνδρομή ισχύει για ένα ημερολογιακό έτος. Δεν εγγράφονται συνδρομητές για μικρότερο χρονικό διάστημα.
* Η εγγραφή ή ανανέωση της συνδρομής πραγματοποιείται το αργότερο μέχρι την 31ην Δεκεμβρίου κάθε έτους.
* Αντίγραφα διπλοτύπων, ταχυδρομικές επιταγές και χρηματικά γραμμάτια δεν γίνονται δεκτά.

Οι υπηρεσίες εξυπηρέτησης των πολιτών λειτουργούν καθημερινά από 08.00΄ έως 13.00΄

ΑΠΟ ΤΟ ΕΘΝΙΚΟ ΤΥΠΟΓΡΑΦΕΙΟ